




Plattegrond ketelhuis

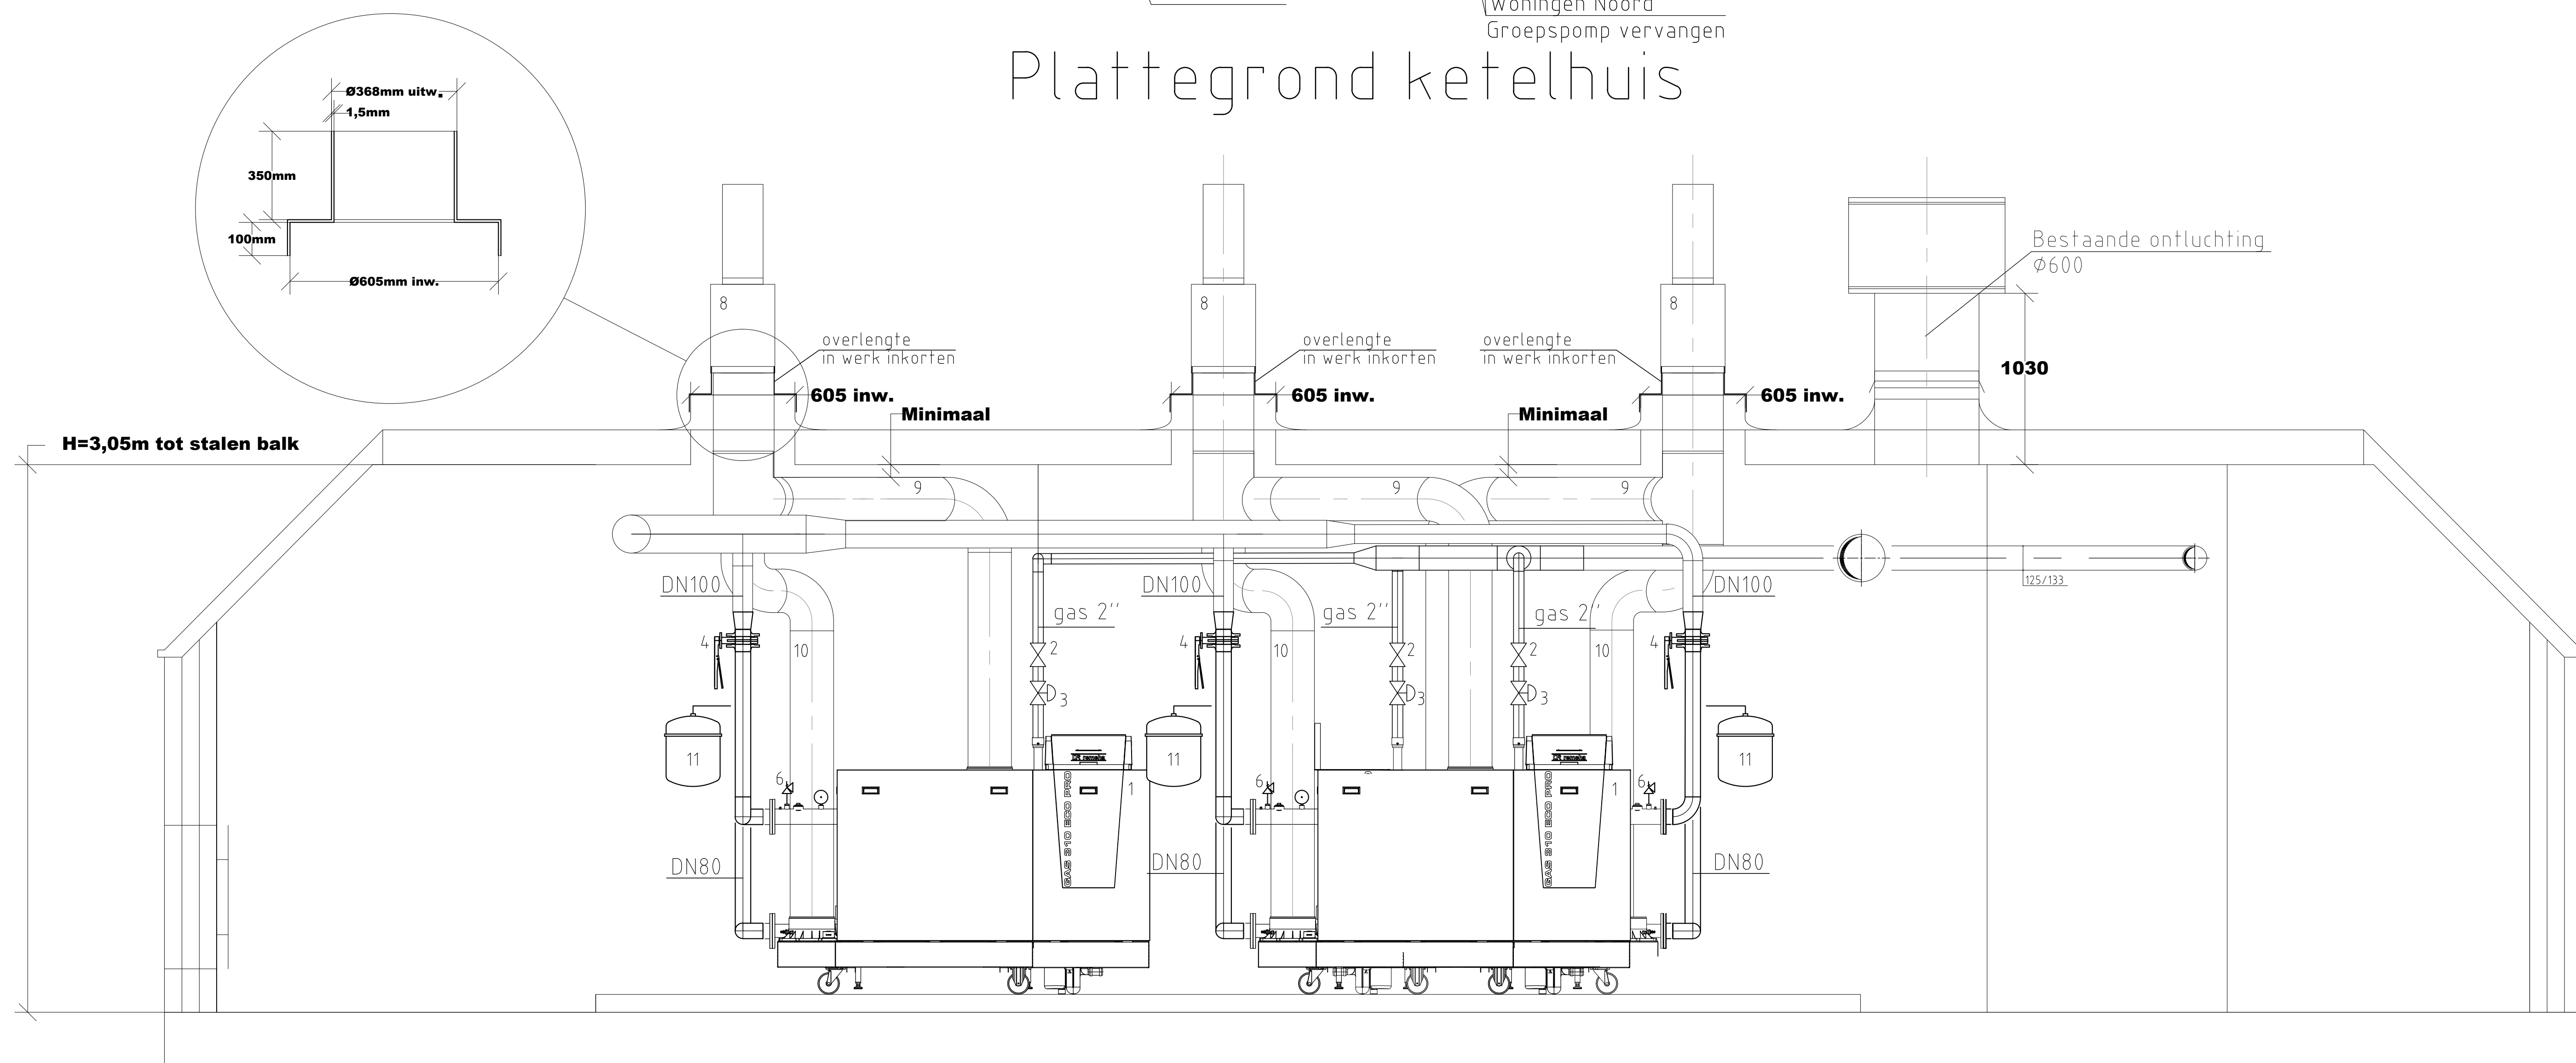

Doorsnede A-A

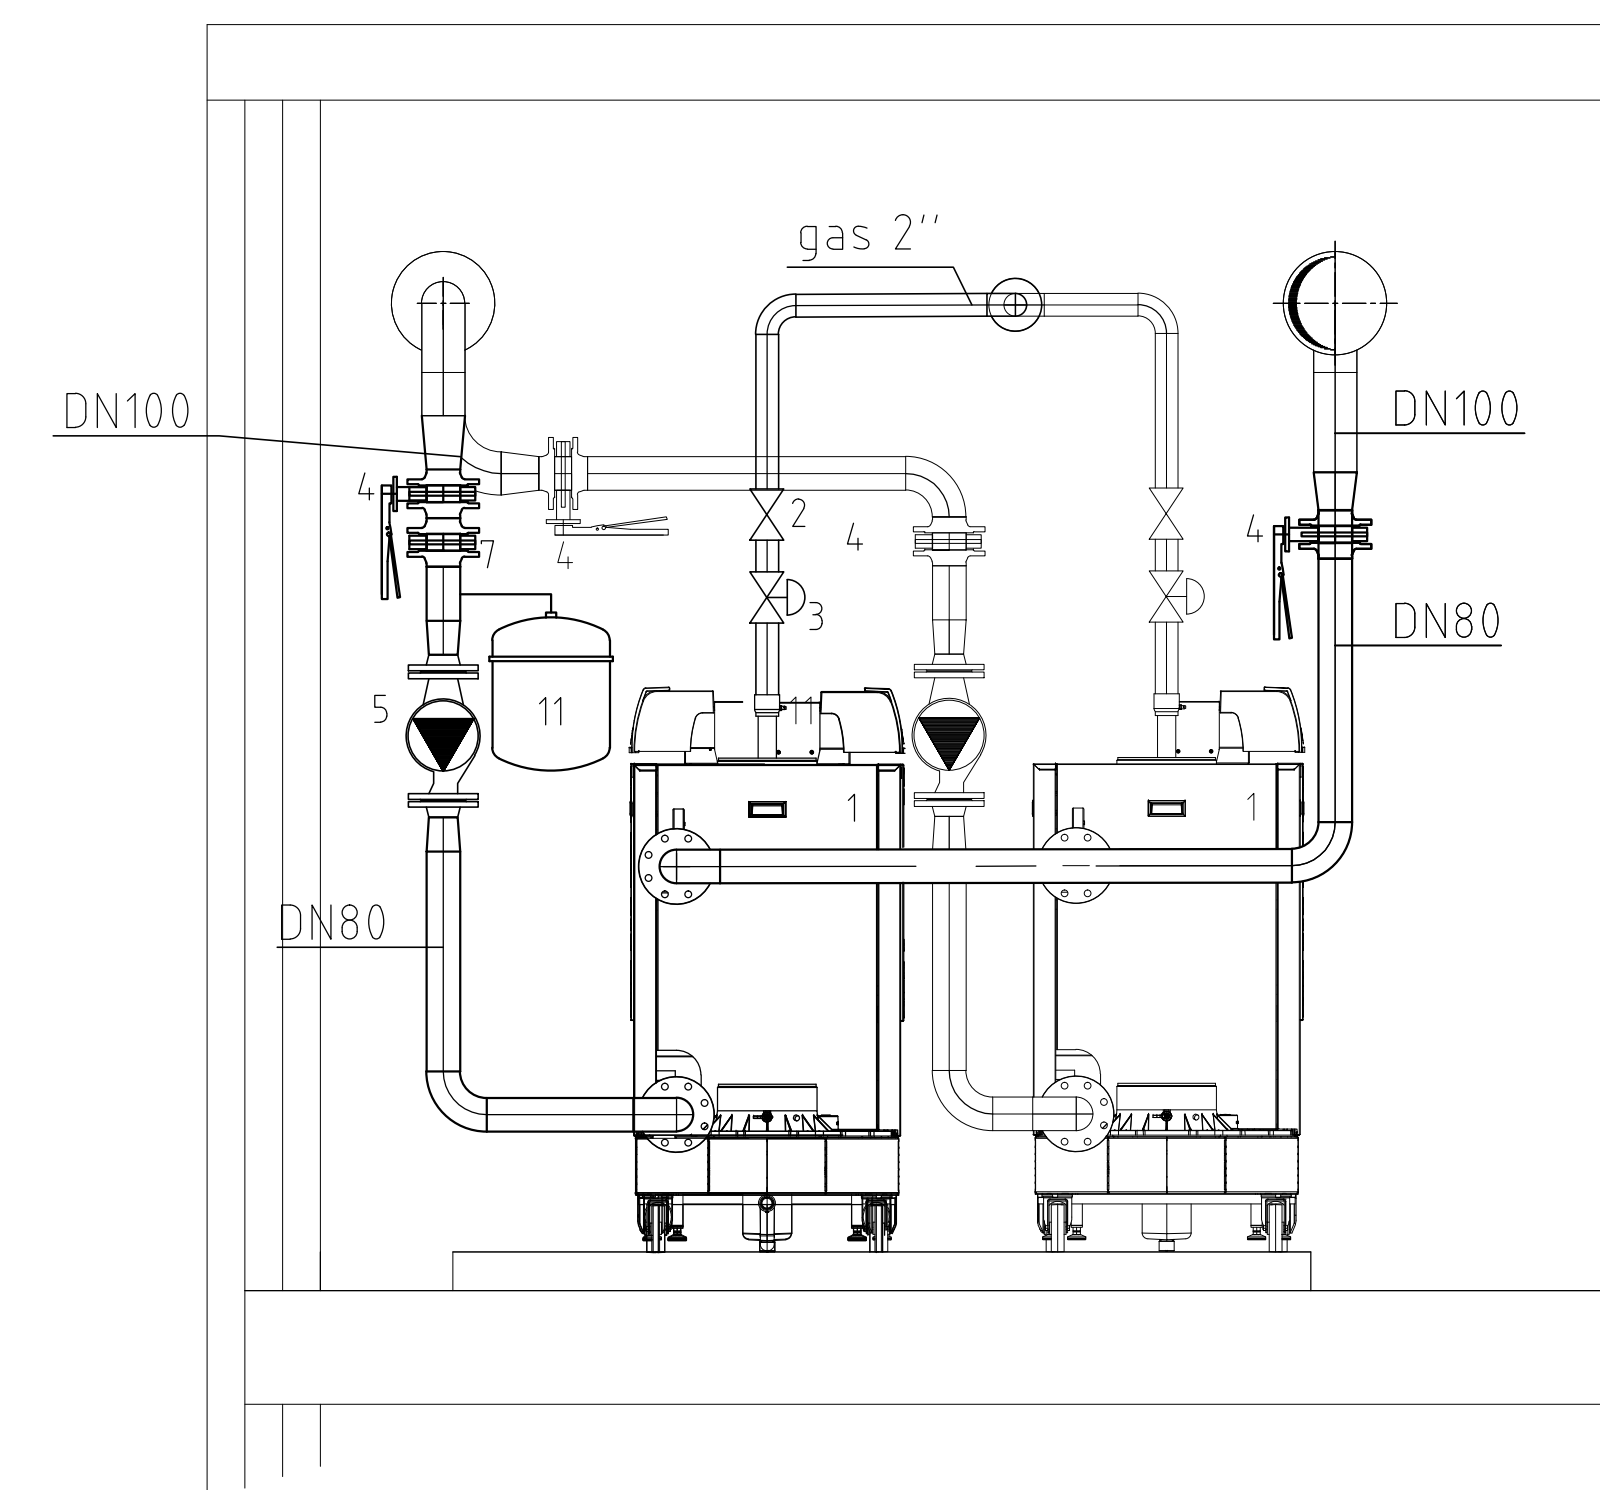

Doorsnede B-B

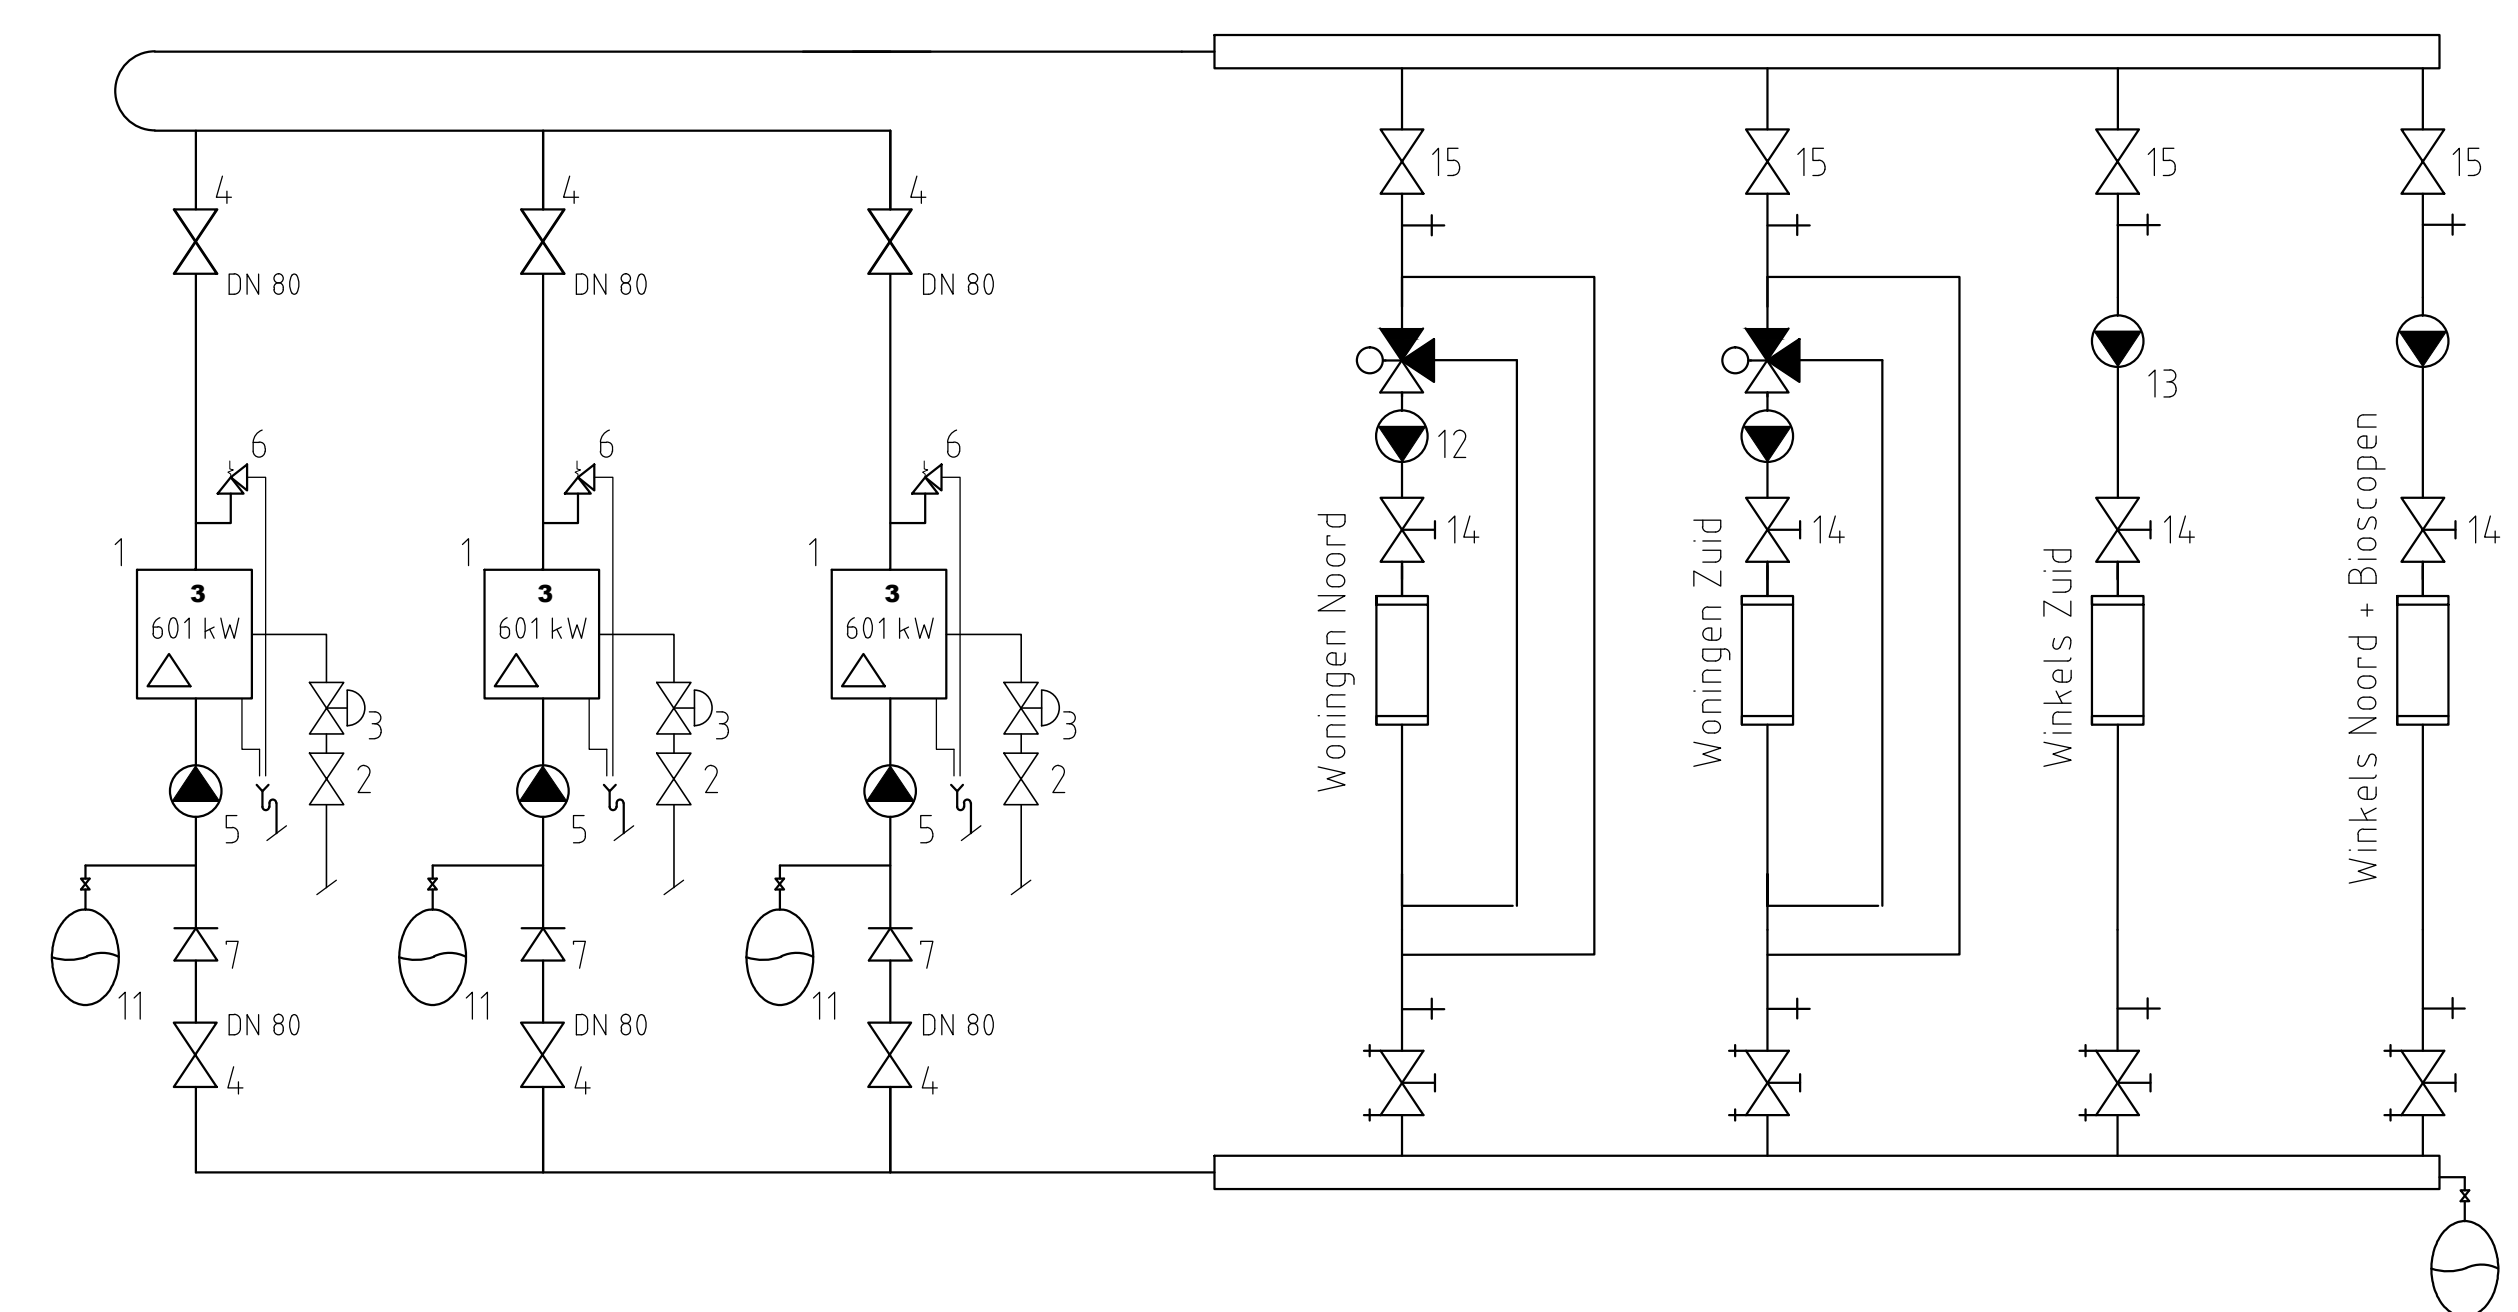

Principe Schema

#### Renvooi:

1. Remeha Gas 310 Eco Pro 10 leden(601kW)
2. Gaskraan VSH Geel 2"
3. Gasdrukregelaar G1000 Actaris 2"
4. Comap Vlinderklep DN80 VC42171
5. Ketelcirculatiepomp Grundfos Magna 3 65-120F PN6
6. Overstortventiel Flamco 1 1/2"
7. Keerlep Econosto type 2624 DN80
8. Remeha Gecombineerde dakdoorvoer incl. broekstuk Ø350
9. Luchttoevoer bus Spirallo Ø250
10. dikwandige rga bus Mugro Ø250
11. Expansie vat Flanco Flexcon 25/1,0
12. Groepsomp IV Woningen Noord Grundfos Magna 3 65-150F
13. Groepsomp II Winkels Zuid Grundfos Magna 3 50-150F
14. Membraan in afsluiter vervangen DN80
15. Membraan in afsluiter vervangen DN100

Project: Ketelhuis De Veentjes 2 te Doetichem	Prj.nr.: 30295.06	<b>FEENSTRA</b> <small>Feenstra Tel: (0491) 811111  Fax: (0491) 811112  E-mail: info@feenstra.com</small>
Betreff: Werktuigbouwkundige installatie tekening van het Ketelhuis	Tek.nr.: W01	
Opdr.: Hb/PSP Datum: 27-08-2013	Schaal: 1:20	Formaat: A0

**Revisie**  
d.d. 05-11-2013